


【規制期間】

H24年1月16日～3月下旬(予定)

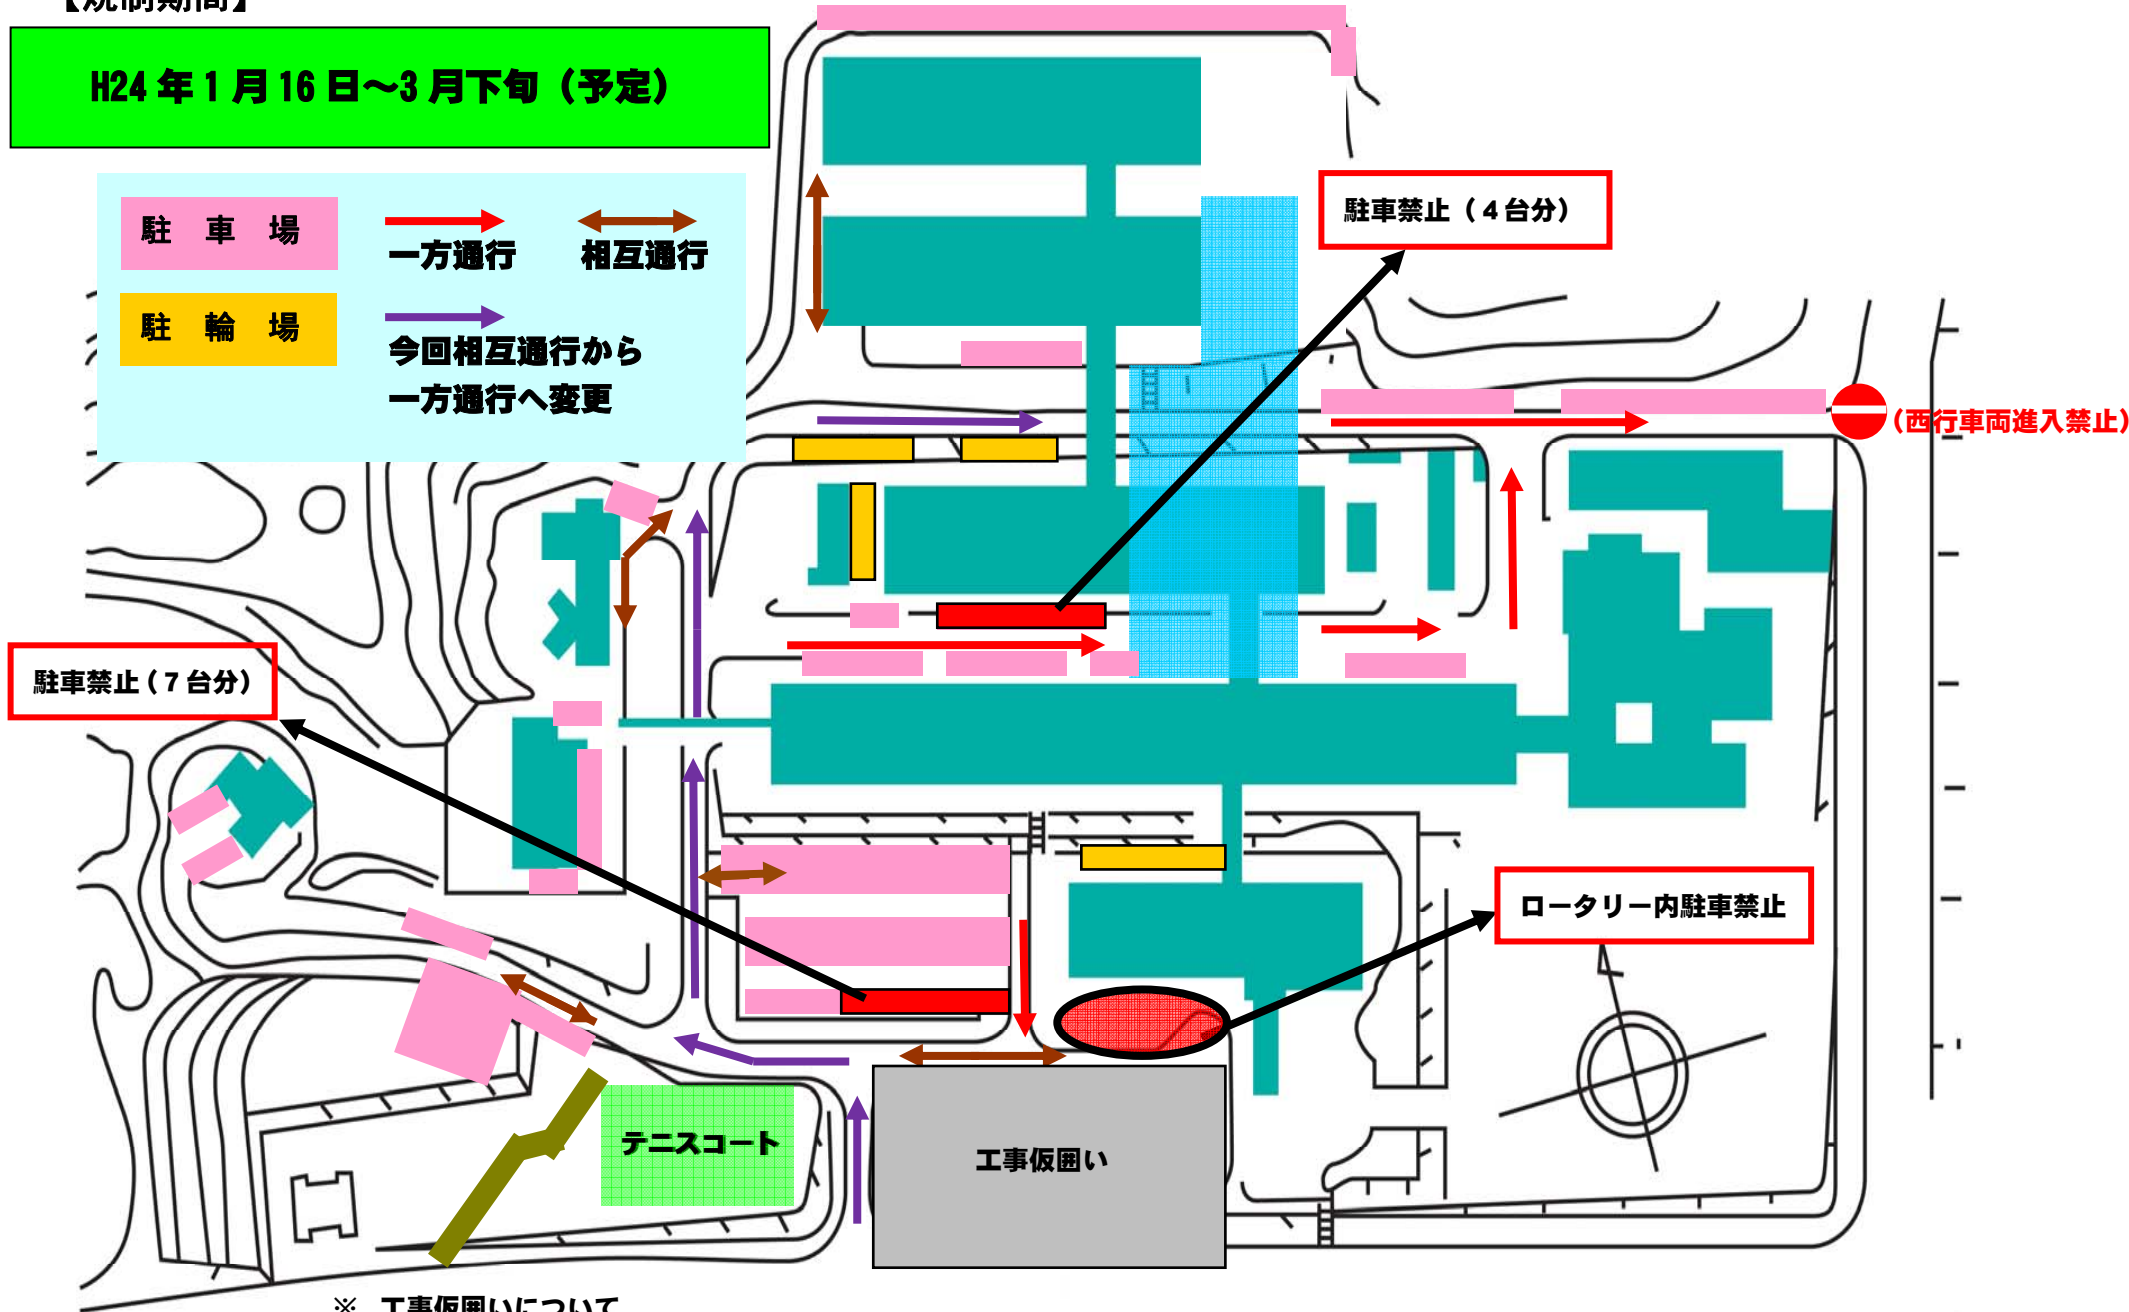

※ 工事仮囲いについて

1) 竹進入道路の片道 2/3 程度を仮囲い (仮囲いの北側と西側) 2) 工事時間内はガードマン常駐 3) 幹線道路沿いの歩道は通行止め